



PLANTA ALTA EDIFICIO CENTRAL  
COTAS EN ML. ESCALA 1:150

Croquis de Localización

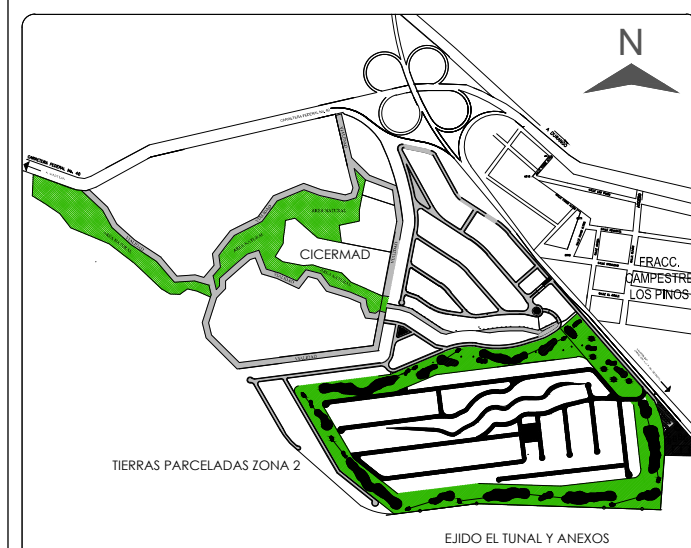

Croquis de Referencia

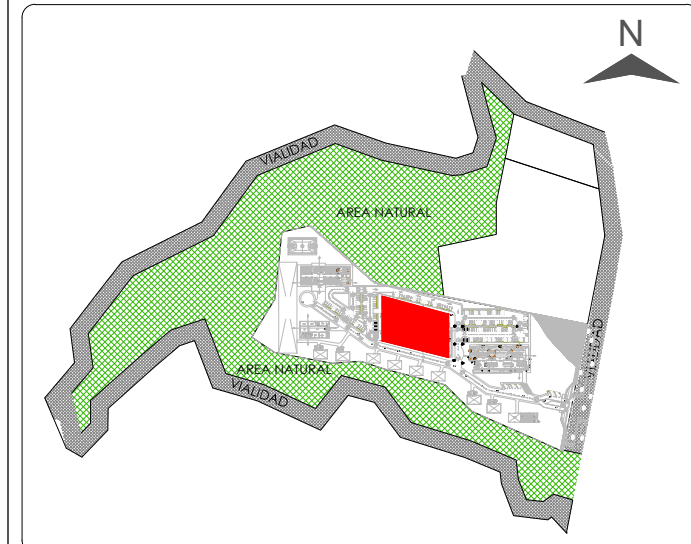

Instrucciones de Impresión

- A. Los colores (pen) del 1 al 9, 12, 14, 44, 156, 174, y 214 se imprimen en color 7.  
B. Los demás colores van en su color.  
C. Los espesores de línea van en 0.00; excepto el 250, 251, 252, 253, 254 y 255 que se imprimen en el 0.13 de espesor.  
D. Los colores 7 y 156 se imprimen en 0.15 de espesor.  
E. El color 130 y 170 se imprimen en 0.18 de espesor.

Simbología

|         |                               |
|---------|-------------------------------|
| niv.    | nivel                         |
| n.i.c.  | nivel inferior de cubierta    |
| n.i.ce. | nivel inferior de cerramiento |
| n.i.l.  | nivel inferior de losa        |
| n.i.vi. | nivel inferior de viga        |
| n.ja.   | nivel de jardín               |
| n.i.l.  | nivel inferior de ventana     |
| n.pl.   | nivel de plafón               |
| n.p.    | nivel de perfil               |
| n.p.t.  | nivel de piso terminado       |
| n.t.n.  | nivel de terreno natural      |
| n.s.m.  | nivel superior de muro        |
| n.s.l.  | nivel superior de losa        |
| n.s.v.  | nivel superior de viga        |



**CENTRO DE INVESTIGACIÓN EN MATERIALES AVANZADOS, S.C.**

Proyecto:

**CENTRO DE INOVACIÓN Y COMPETITIVIDAD EN ENERGÍAS RENOVABLES Y MEDIO AMBIENTE DE DURANGO**

Propietario:

CENTRO DE INVESTIGACIÓN EN MATERIALES AVANZADOS, S.C.

Revisa:

**Dr. Juan Méndez Nonell**

Ubicación:


Ejido Tapías, Durango, Dgo.

Proyectó:

**Arq. Olivia Alarcón Herrera**  
Cedula prof. 7754114

Dibujó:

Arq. Olivia Alarcón  
Arq. Gerardo De la Rosa

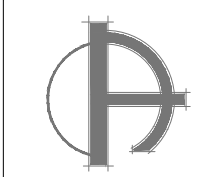

Plano:

EDIFICIO GENERAL

Fecha:

15/Agosto/2014

Acotación:

Metros

Escala:

Indicada

Clave de plano:

**C.I.D.01-A04**